


Gildandi skipulag

Hluti sveitarfélagsuppdráttar - sunnan Djúps

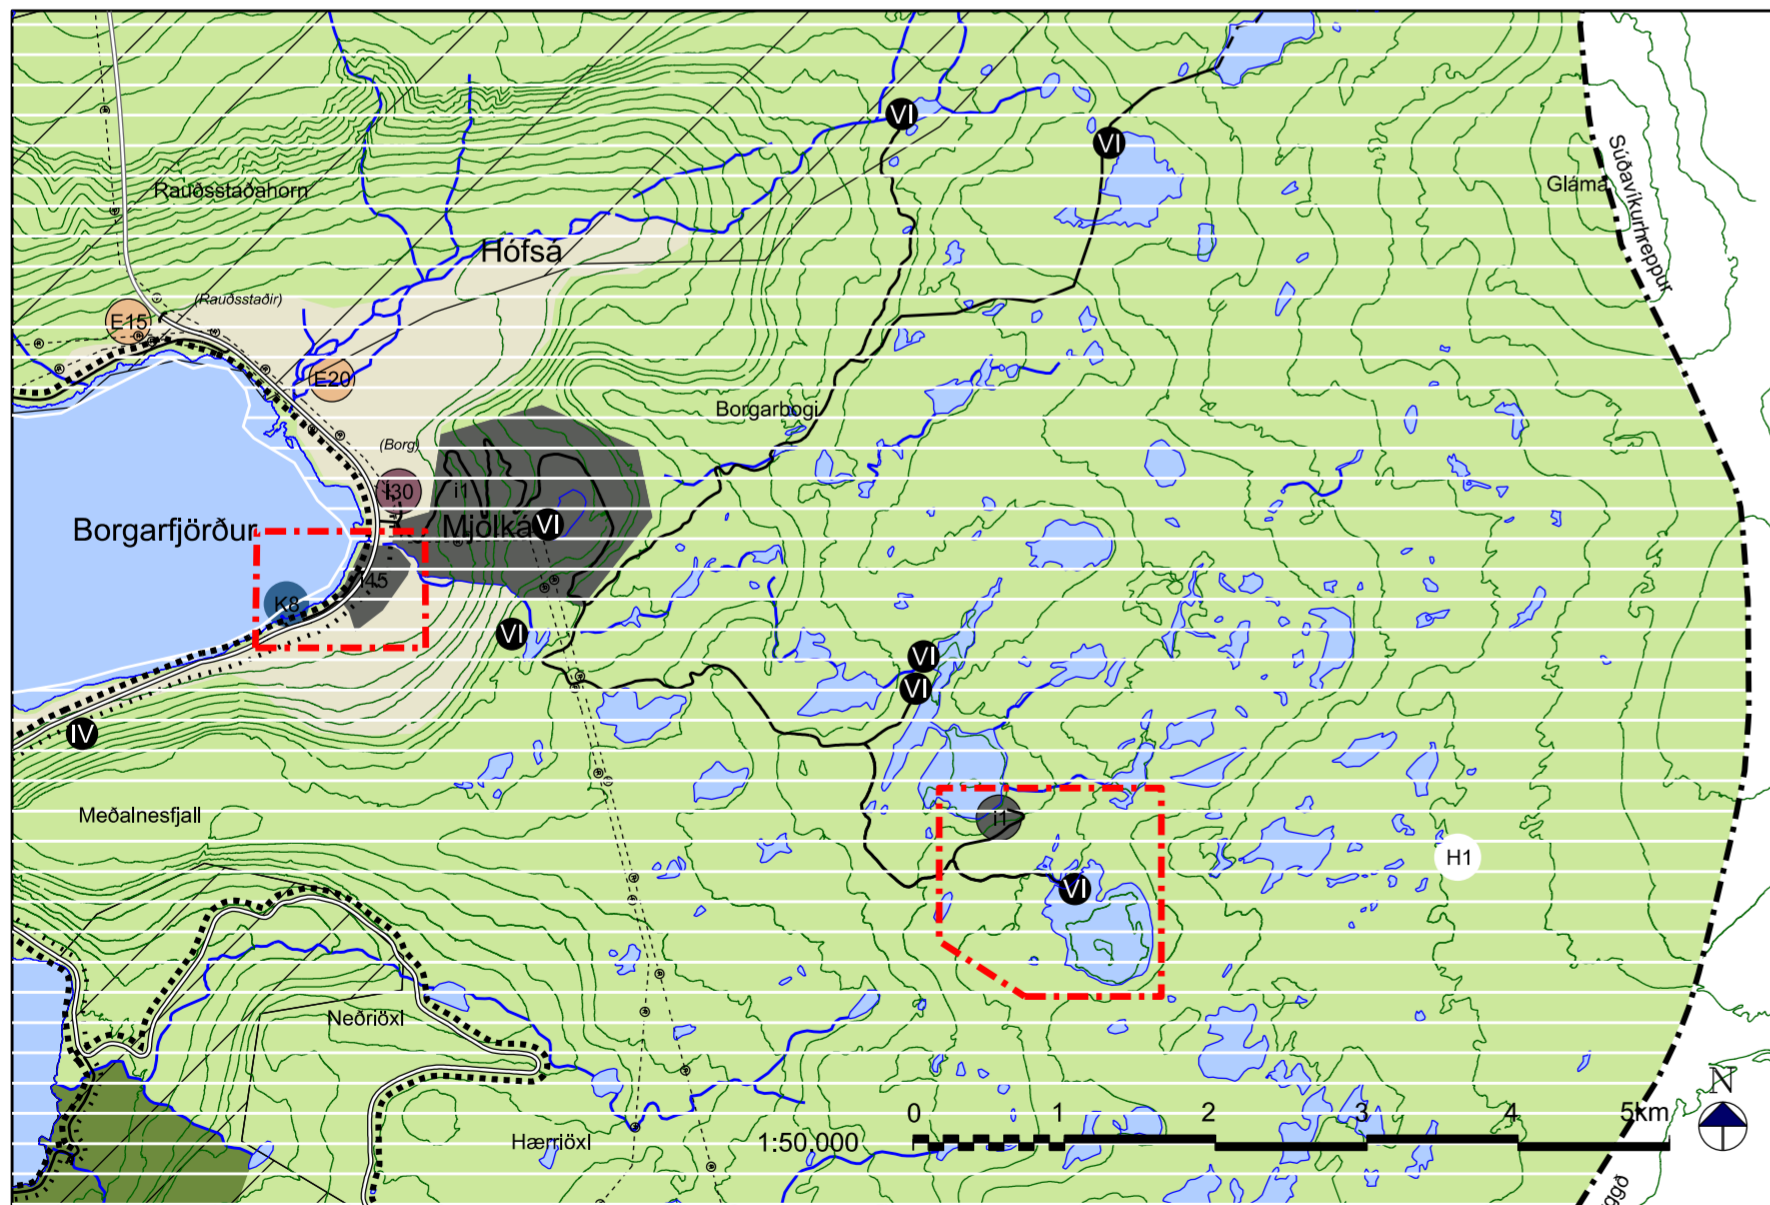

Breytt skipulag

Hluti sveitarfélagsuppdráttar - sunnan Djúps

SKÝRINGAR

- Svæði sem aðalskipulagsbreytingin nær til
- Svæði fyrir íbúðabyggð
- Lönaðarsvæði
- Hafnarsvæði
- Efnistökusvæði
- Opín svæði til sérstakra nota
- Óbyggð svæði
- Landbúnaðarsvæði
- Vötn, ár og sjór
- Hverfisverndarsvæði
- Náttúruverndarsvæði - friðlýst svæði
- Náttúruverndarsvæði - svæði á náttúrumínjaskrá
- Stofnvegir
- Jarðgöng
- Aðrir vegir sýndir til skýringar
- III Bryggjur
- IV Sendar
- VI Stíflur
- Gönguleiðir
- Reiðleiðir
- V Vatnsveita
- R Rafveita í jörð
- Sveitarfélagsmörk

ÖNNUR SKIPULAGSGÖGN

BREYTING Á AÐALSKIPULAGI ÍSAFJARÐARBÆJAR 2008-2020 OG TILKYNNING TIL ÁKVÖRÐUNAR UM MATSSKYLDU MJÓLKÁ - STÆKKUN VIRKJUNAR, AFHENDING GRÆNNAR ORKU OG NÝ BRYGGJA Greinargerð. Tillaga til auglýsingar. 2. febrúar 2024. Blaðstærð A4.

SAMÞYKKTIR

Aðalskipulagsbreyting þessi sem fengið hefur meðferð skv. 1. mgr. 36. gr. skipulagslaga nr. 123/2010 var samþykkt í bæjarstjórn

Ísafjarðarbær þann \_\_\_\_\_

Afgreiðsla skipulagsins var auglýst þann \_\_\_\_\_

Aðalskipulagsbreyting þessi var staðfest af Skipulagsstofnun þann \_\_\_\_\_



ÍSAFJARÐARBÆR

BREYTING Á AÐALSKIPULAGI ÍSAFJARÐARBÆJAR 2008-2020

MJÓLKÁ - STÆKKUN VIRKJUNAR, AFHENDING GRÆNNAR ORKU OG NÝ BRYGGJA

SKIPULAGSUPPDRÁTTUR

TILLAGA TIL AUGLÝSINGAR

MKV. 1:50.000/A2  
UNNIÐ AF: PRS

DAGS. 2. febrúar 2024  
RÝNT: GPey

VERKFANG: 16165-011  
SAMP: EBK

