





FRÍSTUNDAFYGGÐ Í DAGVERÐARDAL - DEILISKIPULAG

Nýtt deiliskipulag í Skutulsfirði, Ísafjarðarbæ

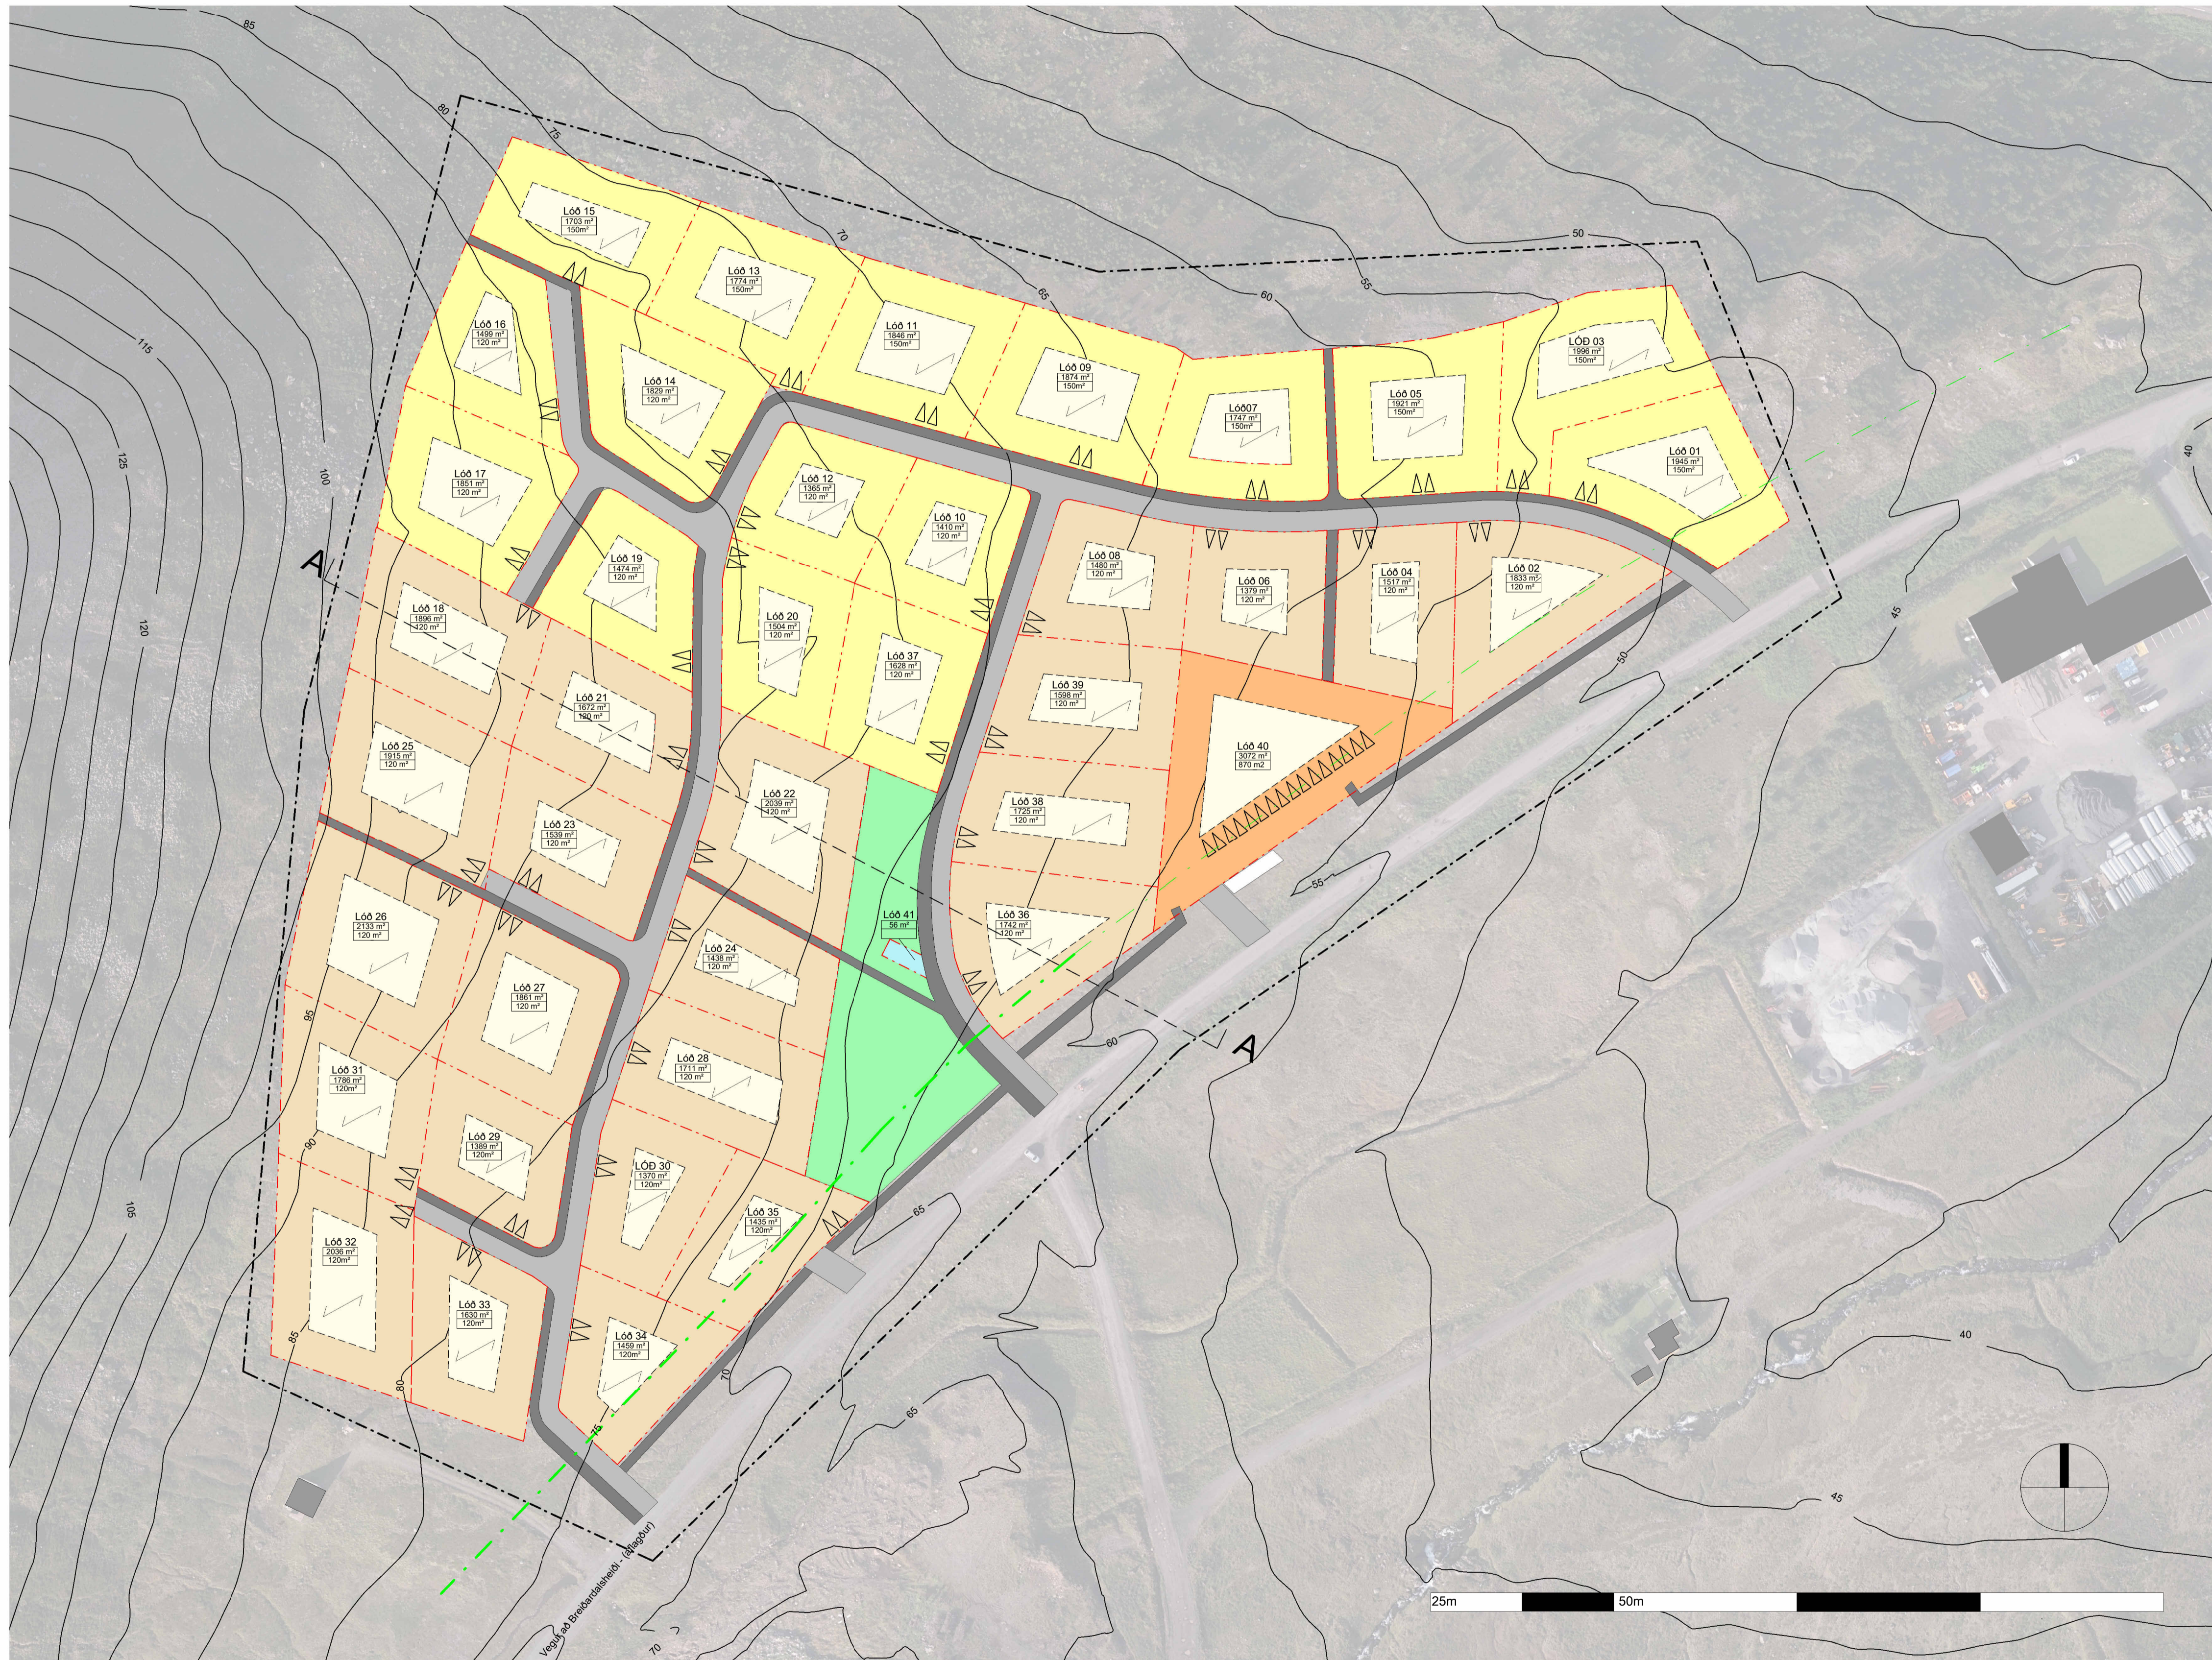


SKÝRINGAR

- Mörk deiliskipulags
- - - Lóðamörk
- Helgunarsvæði vega
- Stærri lóðar
- Hámarksstærð byggingar
- Frístundalóðir
- Frístundalóðir - útleiga
- Lóð þjónustuhúsi
- Lóð spennistöð
- Byggingareitir
- Grænt svæði/leiksvæði
- Göngustígur
- Götur/akvegir
- ▲ Leiðbeinandi staðsetnings bílastæðis
- ▲ Leiðbeinandi mánisstefna
- Núverandi byggingar
- Aðstaða fyrir sopp

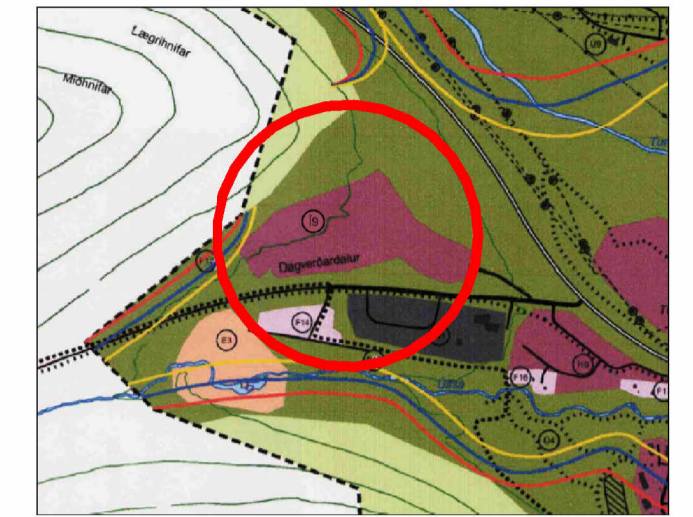

Hluti af gildandi aðalskipulagi ÍS

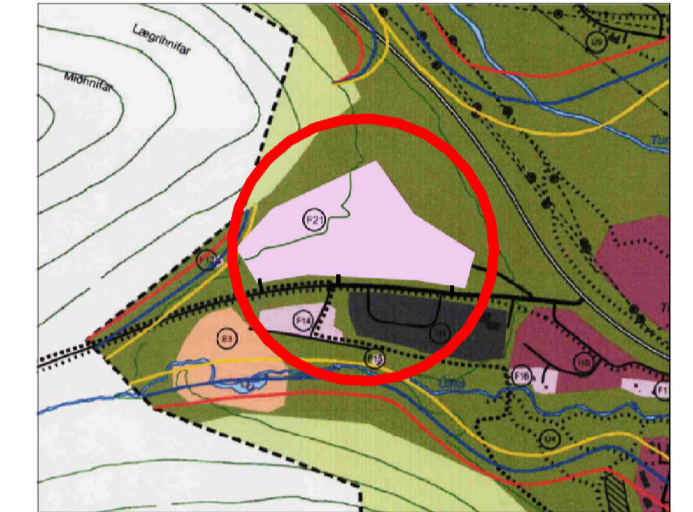

Hluti af breyttu aðalskipulagi

Deiliskipulag þetta sem, fengið hefur málsmeðferð í samræmi við ákvæði 1.mgr. 41.gr. skipulagslaga nr. 123/2010 var samþykkt í Skipulags- og mannvirkjanefnd Ísafjarðarbæjar þann _____ 20 _____ og í bæjarstjórn þann _____ 20 _____

Tillagan var auglýst frá _____ með athugasemdafrestni til _____

Samþykkt deiliskipulag var auglýst í B-deild Stjórnartíðinda þann _____

Deiliskipulag fyrir frístundabyggð í Dagverðardal, 39 frístundahús ásamt þjónustuhúsi. Meðfylgjandi er greinagerð dagsett maí 2024

Breytingar:	Dags:	Teikn:	Yfirf:
A: Breytingar gerðar eftir lýsingu sjá greinagerð			
B: Breytingar gerðar eftir kynningu sjá greinagerð			
C:			
Verk:	DAGVERÐARDALUR		
Efni:	DEILISKIPULAG		
málkvarði:	1:1000	frumstærð blaði:	A1
teiknað:	JGM	verknr:	2015
yfirfarið:	HP	dagsetn. útgáfu:	23.05.2024



HUGRÚN ÞORSTEINSDÓTTIR
 Arkitekt FAI - Ít. 110972-3429
 sími 862 6099
 hugrun@m11.is

JÓN GRÉTAR MAGNÚSSON
 Byggingafræðingur - kt. 010573-4679
 sími 866 6099
 jon@m11.is